


Relazione sullo Stato dell'Ambiente AGENDA 21 Locale	
<i>Piano Anti-incendio Anno 2001</i>	
SCALA 1:300.000	FORMATO A3
DATA Novembre 2005	FONTI BIBLIOGRAFICA SIRA della Regione Lazio

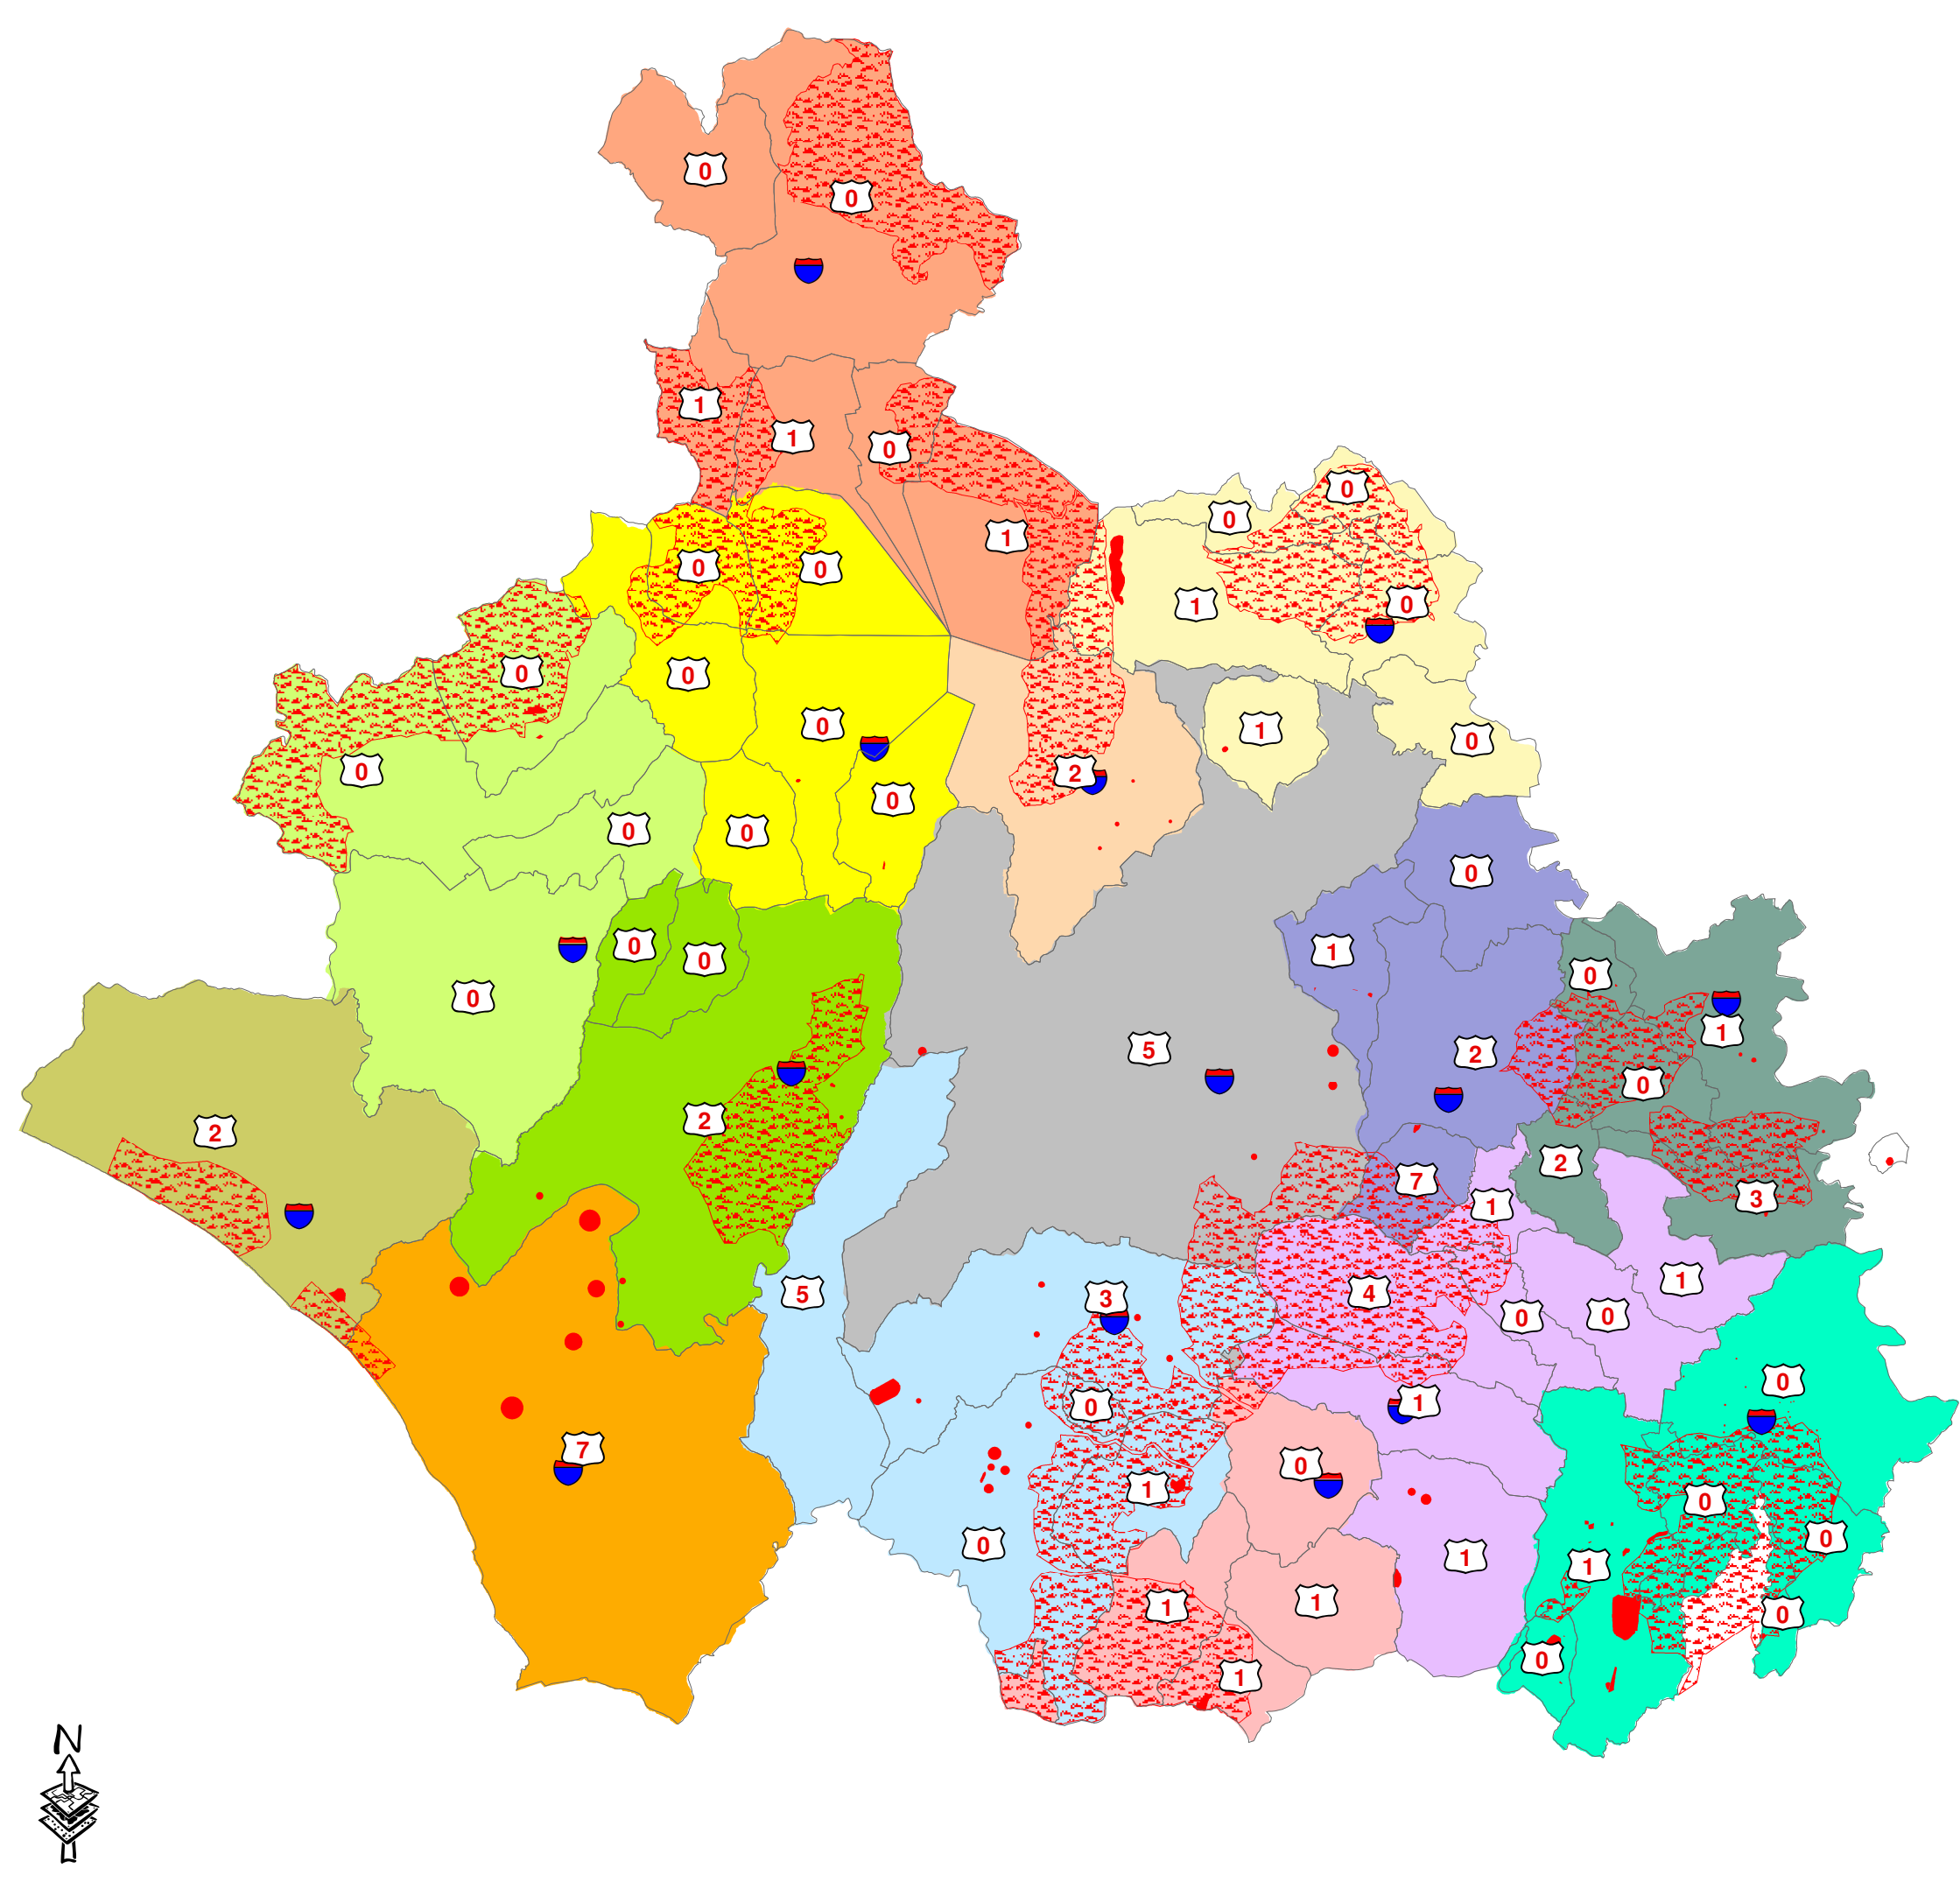

Legenda

-  limiti comunali
 -  n° incendi nel 2000
 -  Sedi Antincendio COI 2000
 -  aree a rischio incendi 2000
 -  aree percorse da fuoco 2000
- | Zone COI | |
|----------|---|
| 1 |  |
| 2 |  |
| 3 |  |
| 4 |  |
| 5 |  |
| 6 |  |
| 7 |  |
| 8 |  |
| 9 |  |
| 10 |  |
| 11 |  |
| 12 |  |
| 13 |  |
| 14 |  |
| 15 |  |

