




PROVINCIA DI VITERBO

Assessorato Pianificazione Territoriale
Servizio Pianificazione Territoriale

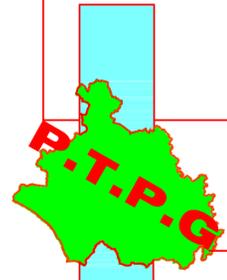

PIANO
TERRITORIALE
PROVINCIALE
GENERALE


revisione e aggiornamento 2006

TAV. 3.4.1 Insediativo P.R.G.

Elaborato
Dot. Vito Maria Guerriero
Arch. Franco Zappi
Assessorato Pianificazione Territoriale
Geom. Mario Manetti
2006 - 07/08
Alpha Consulting s.r.l. (Collaborazione esterna)

TAV. 3.4.1 INSEDIATIVO PRG


SCALA 1:100.000

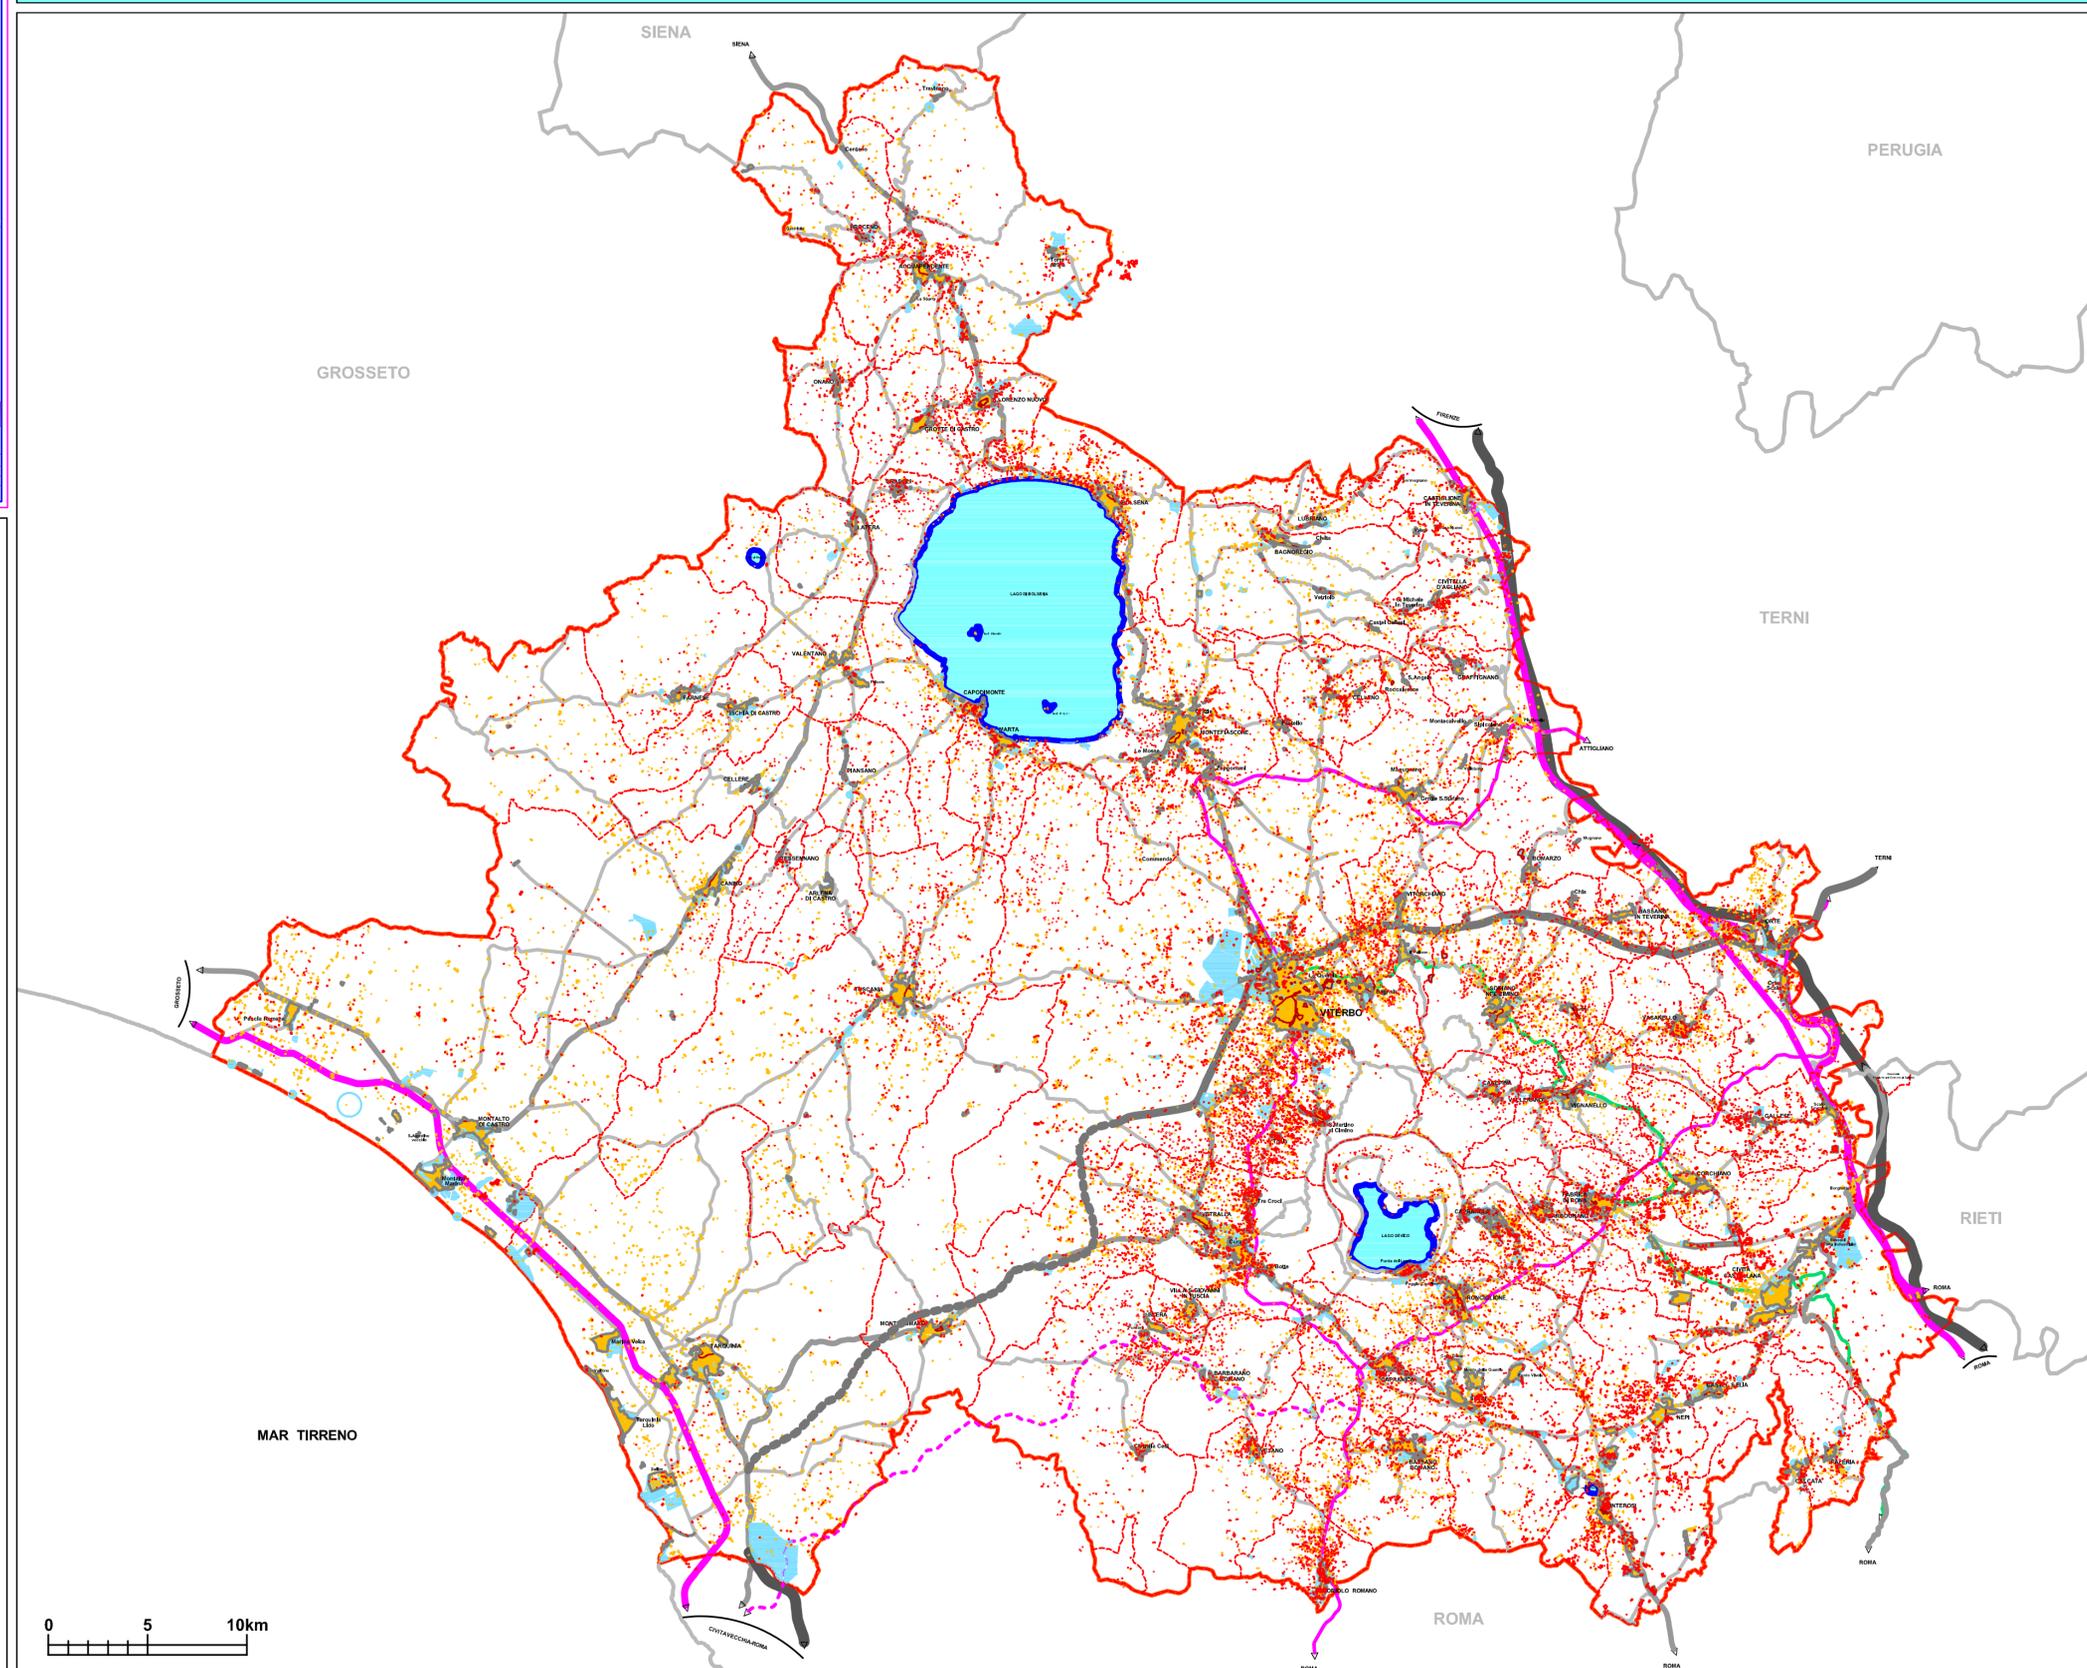

LEGENDA:

- CONFINI PROVINCIALI
- CONFINI COMUNALI
- AUTOSTRADE
- RACCORDO ORTE-VITERBO-CIVITAVECCHIA
- VIABILITA' PRINCIPALE
- VIABILITA' SECONDARIA
- FERROVIE DI INTERESSE NAZIONALE
- FERROVIE DI INTERESSE LOCALE-REGIONALE
- FERROVIE DI INTERESSE TURISTICO

- NUCLEI STORICI DA PRG
- TESSUTO INSEDIATIVO ANTERIORE AL 1990
- EVOLUZIONE INSEDIATIVA DAL 1990 AL 2000
- AGGLOMERATO URBANO COMPATTO AL 1990
- INVILUPPO DEI PRG (ESCLUSO AREE ESTERNE)

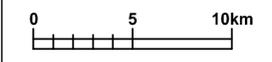

Fonte dei dati: Elaborazione Alphacore s.r.l.